


**SPOLOČNÝ OBECNÝ ÚRAD
SCHVAĽUJE SA**

podľa podmienok rozhodnutia

zn. 304/20/1255/21 zo dňa: 16.03.2021

Podpis: _____

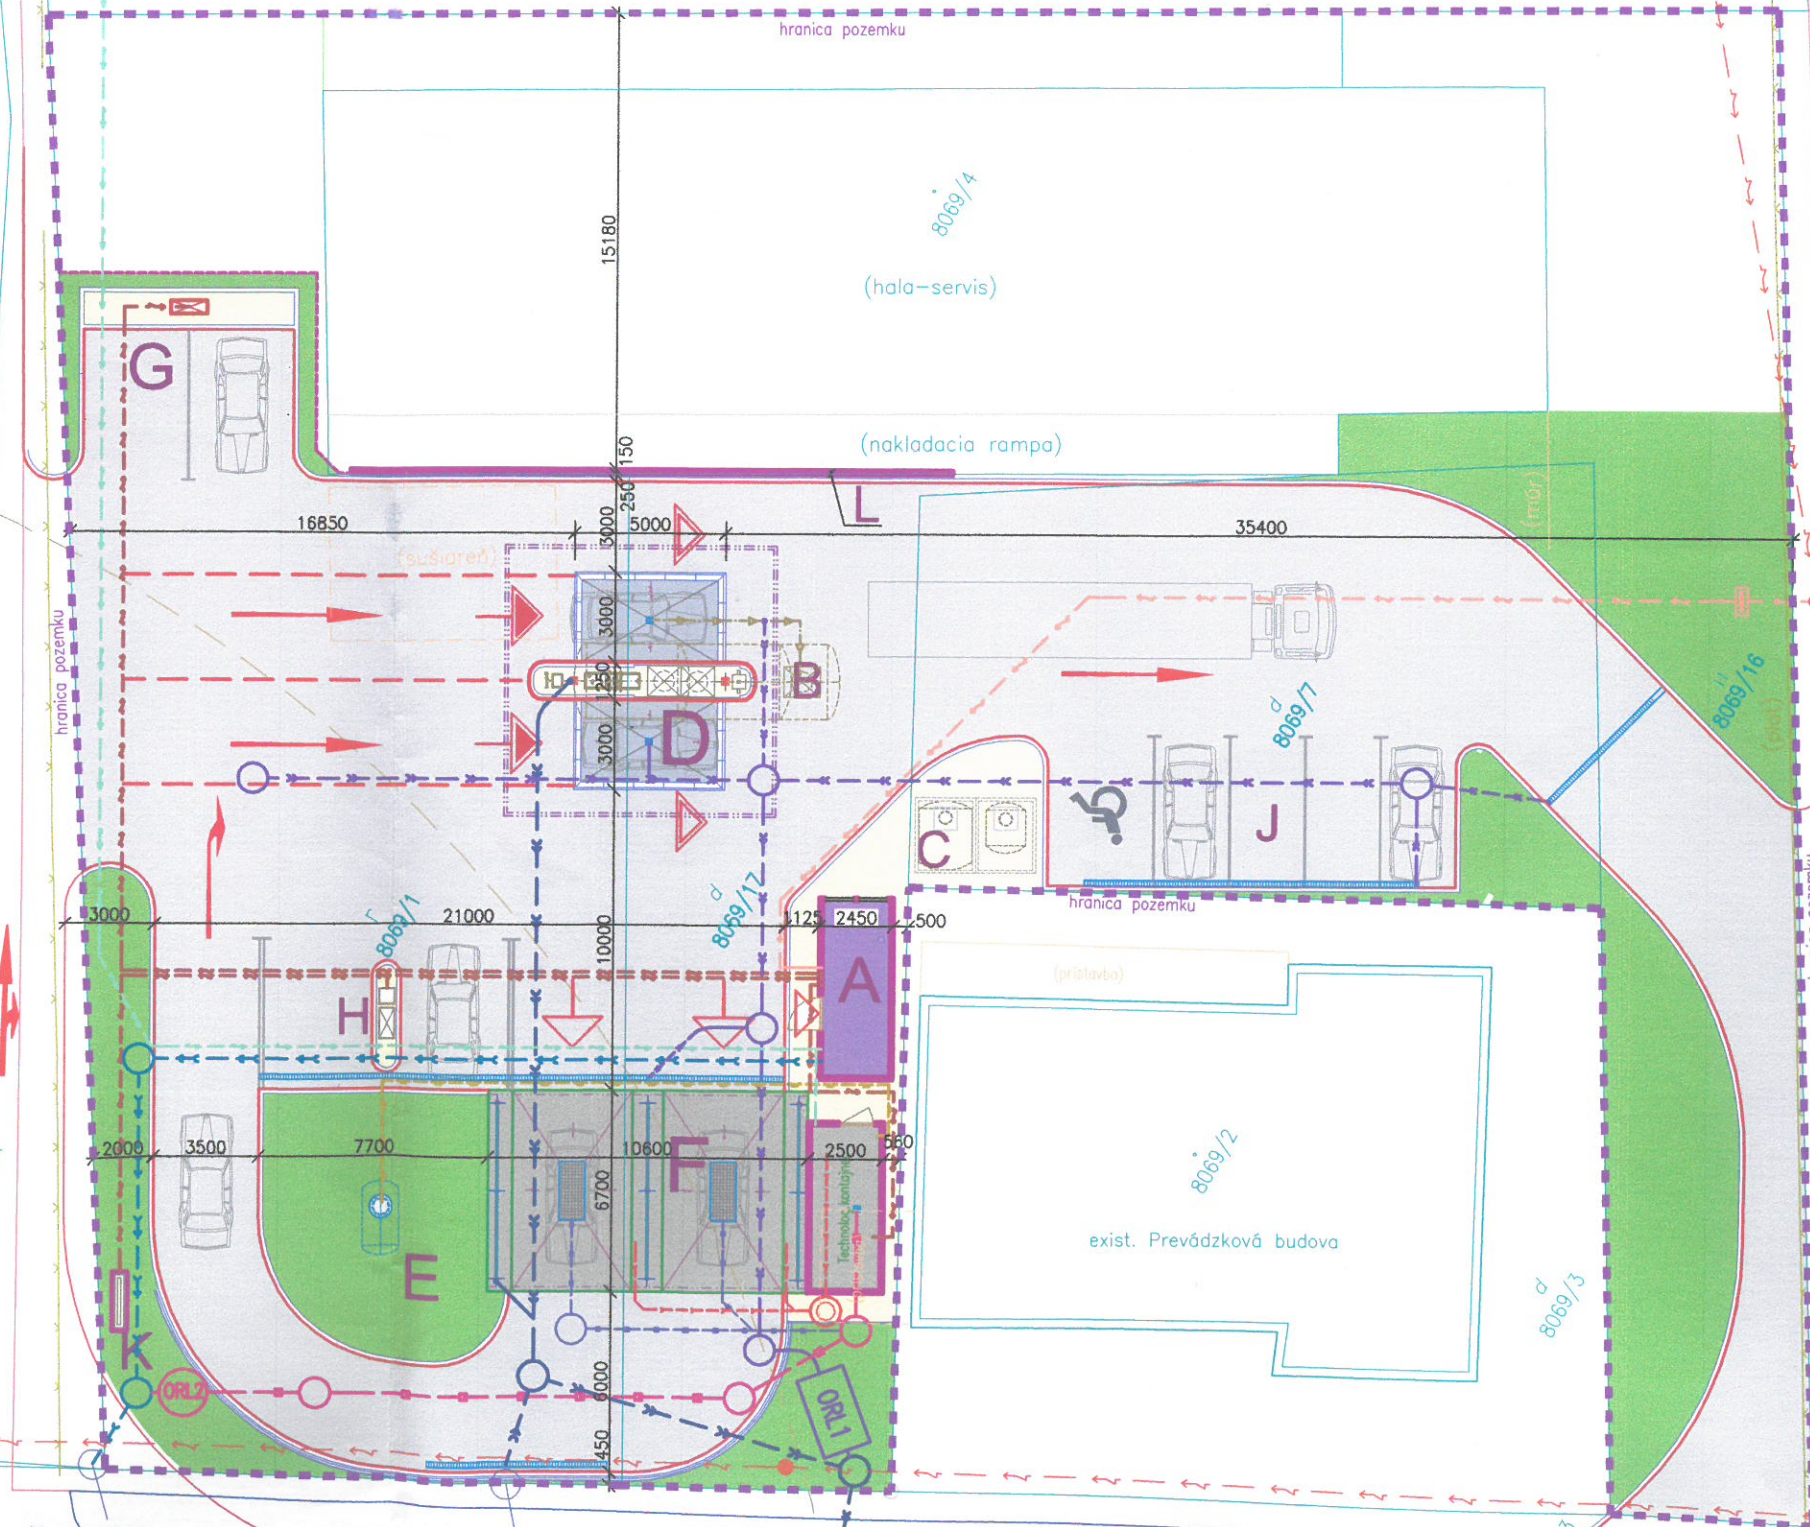

(štrková cesta)
miestna komunikácia

Hlavná ul.
št.cesta I/78