


LEGENDA STAVEBNÝCH OBJEKTOV:

0.01 - PRÍSTAVBA, NADSTAVBA A STAVEBNÉ ÚPRAVY RD s.č. 302

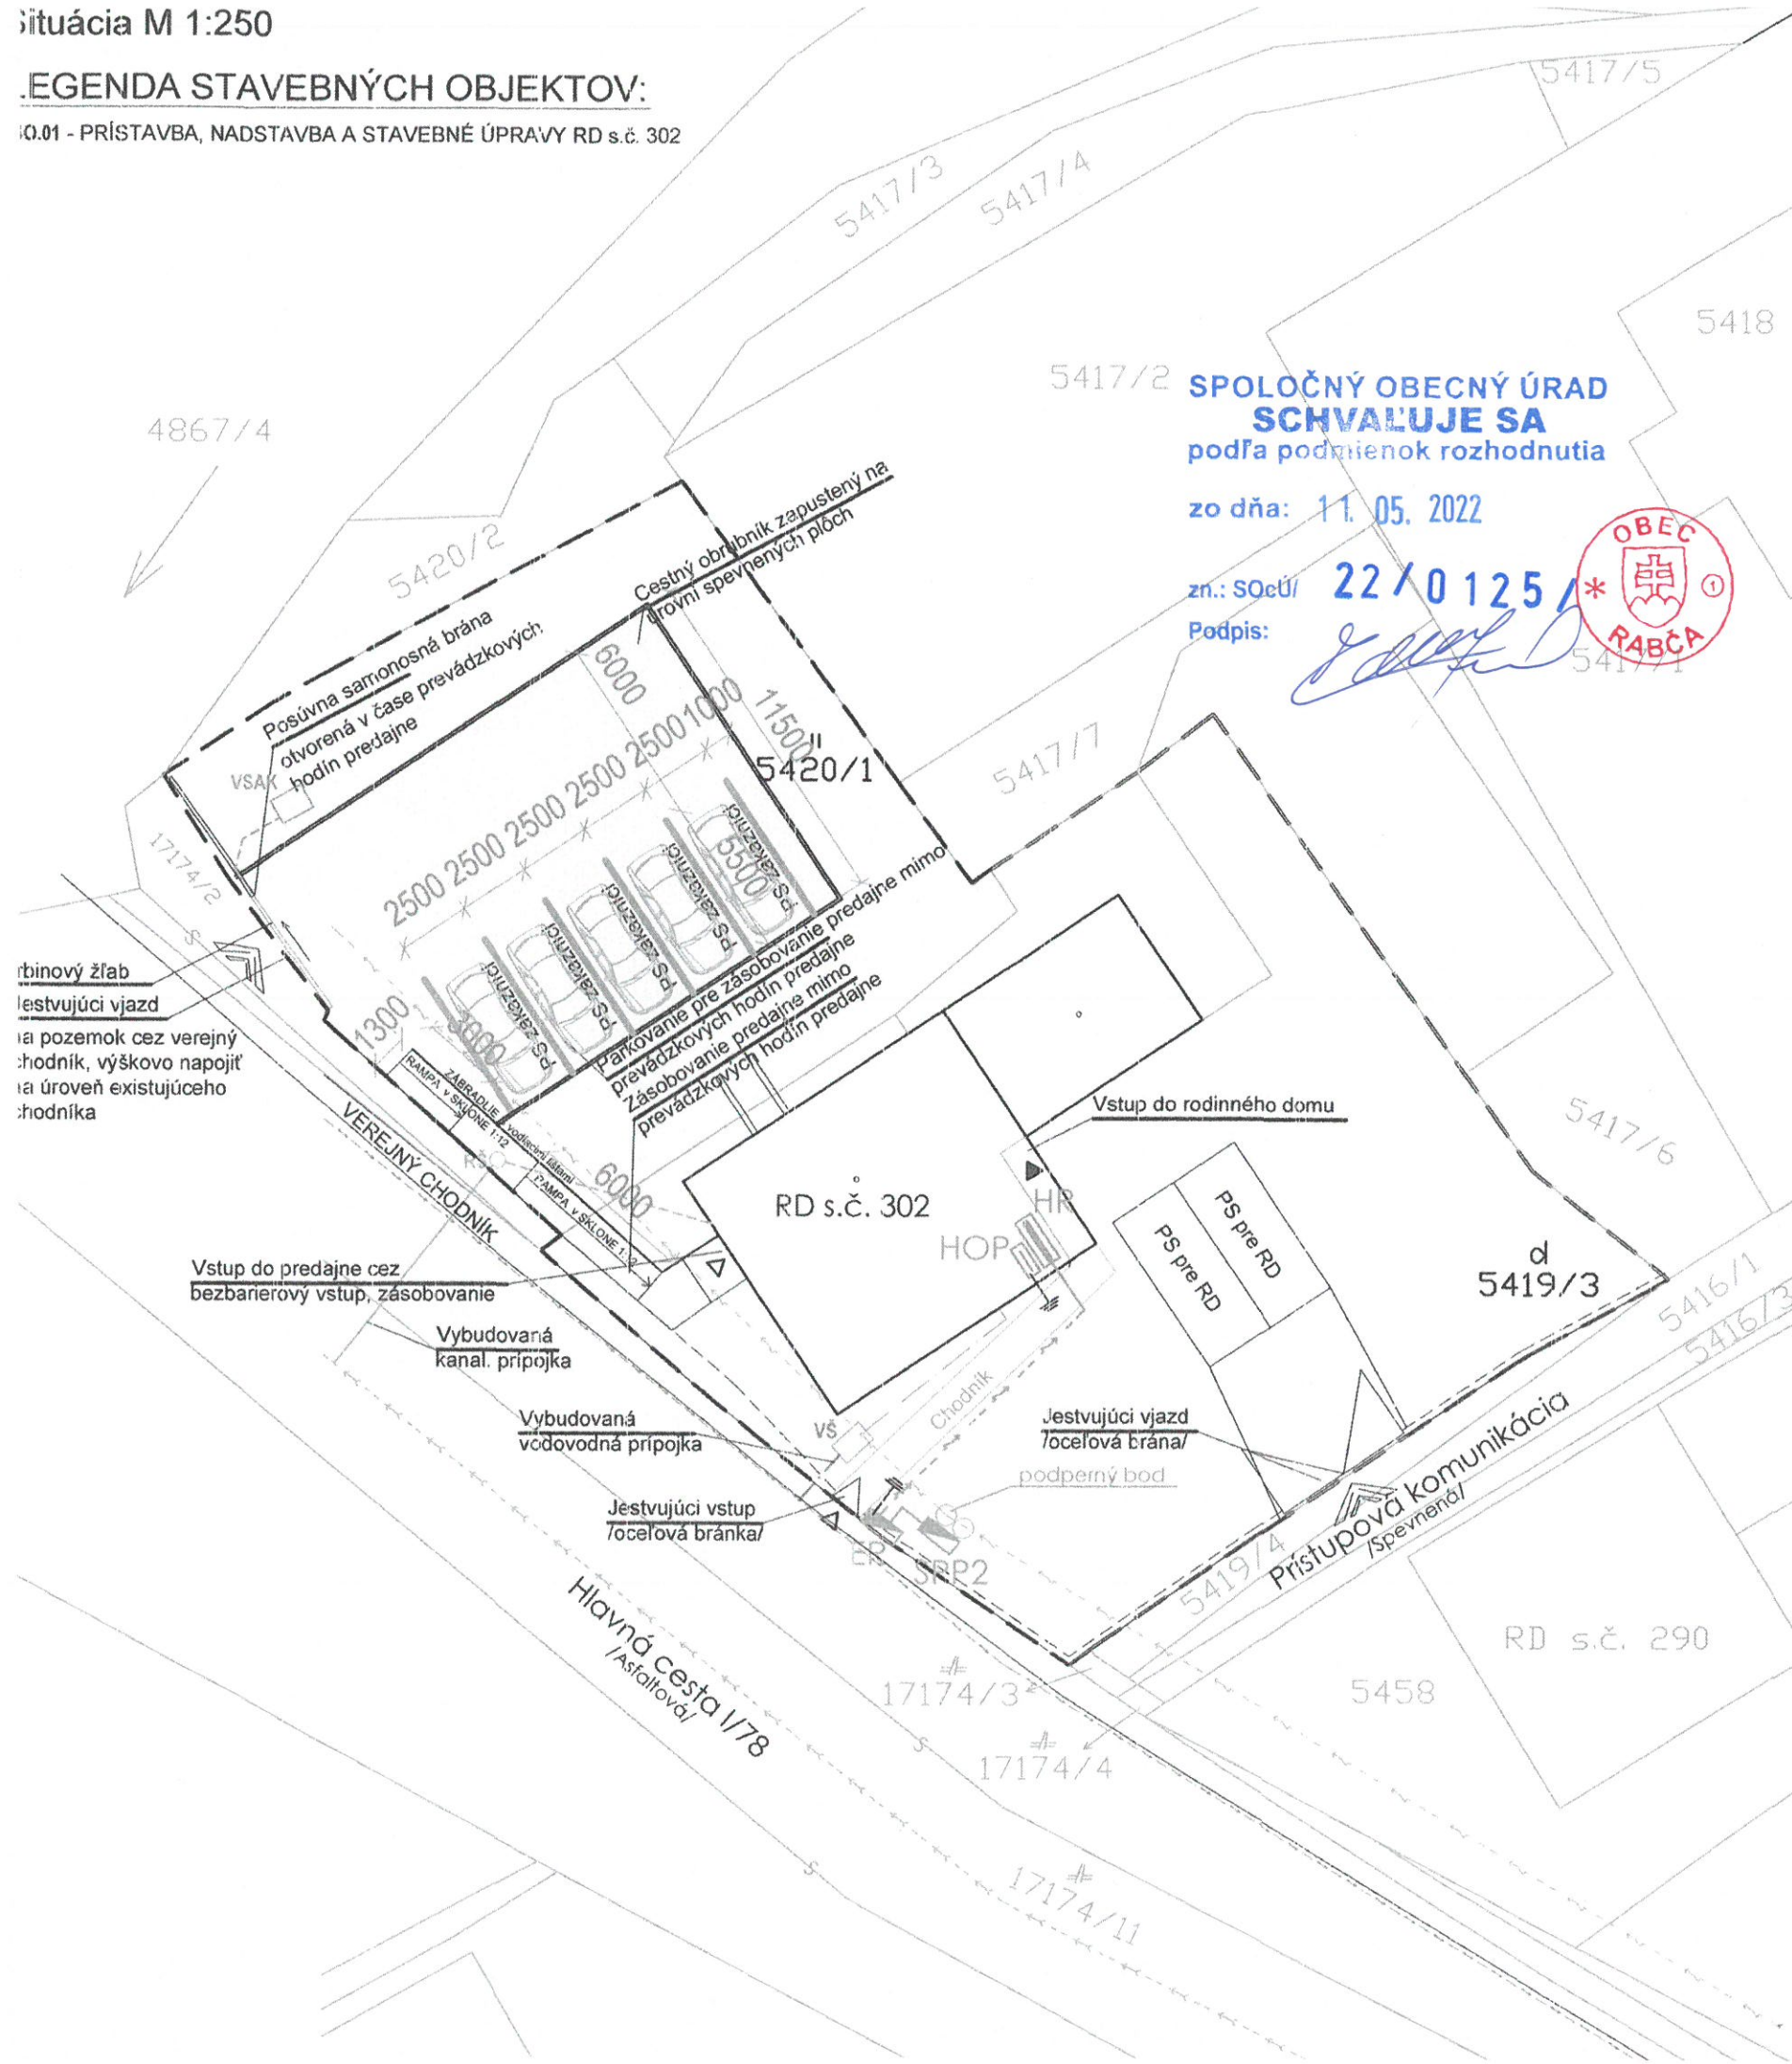

5417/2 **SPOLOČNÝ OBECNÝ ÚRAD**
SCHVAĽUJE SA
podľa podmienok rozhodnutia

zo dňa: 11. 05. 2022

zn.: SOcÚ/
Podpis:

22/0125/*



LEGENDA:

- Jestvujúci rodinný dom s.č. 302
- Susedné budovy
- hranica pozemku vlastníka
- jestvujúce oplatenie

- hlavný vstup do rodinného domu
- vstup do predajne
- vjazd na pozemok

VEREJNÉ SIETE:

- Vzdušné elektrické vedenie
- Verejná kanalizácia
- Verejný vodovod

NAVRHOVANÉ PRÍPOJKY A OBJEKTY:

- Jestvujúca vnútorná splašková kanalizácia
- Jestvujúca kanalizačná prípojka-splašková
- Jestvujúca plastová revízná šachta
- Jestvujúca vodovodná prípojka
- Jestvujúci vnútorný vodovod
- Jestvujúca vodomerná šachta s vodomernou zostavou a fakturačným meradlom
- Zemná EL prípojka NN z istiacej skrine na podpernom bode
- Rozvádzač rodinného domu
- Hlavná ochranná prípojnica
- Elektromerový rozvádzač
- Istiaca skriňa na podpernom bode
- Navrhovaná vsakovacia jama
- vnútorná dažďová kanalizácia DN 110

POZNÁMKY:

- Pred začatím výkopových prác je nutné vytyčiť trasy všetkých podzemných vedení inžinierskych sietí v riešenej oblasti.
- Pri realizácii všetkých inžinierskych sietí je nutné rešpektovanie a dodržiavanie všetkých odstupových vzdialeností v križovaní i súbehu sietí, ako od existujúcich, tak i medzi novými rozvodmi a sieťami, podľa príslušných noriem.
- Dodržať ochranné a bezpečnostné pásma v zmysle zákona o energetike, pre el. rozvody, plyn a pod.
- Pri ukladaní potrubí je potrebné zachovať požadované minimálne krytie a spád.
- Prejednať: Výsadba krásnej zelene -ObvÚ životného prostredia !!!
- Dopravné značenie ObvÚ pre cestnú dopravu a PZ ODI !!!

I PROJEKT
Ing. Milan Gavroň
ORAVSKÁ POLHORA 242, 029 47
Nízkoenergetické domy - Energetická certifikácia
Technické zariadenia budov - Stavbná fyzika
tel: +421 911 428 677 milan.gavron@gmail.com

+0,000 = úroveň upravenej podlahy prízemí - I. NP
Architektonicko-stavebné riešenie

I PROJEKT mobil: 0911 428 677 mail: milan.gavron@gmail.com

Zod.projektant : Ing. Milan Gavroň
Vypracoval : Ing. Milan Gavroň

Prístavba, nadstavba a stavebné úpravy rodinného domu s.č. 302, Rabča
Miesto stavby: C-KN 5419/3
k.ú. Rabča, okr. Námestovo

Investor: Ján Kvasňák a Michal Kvasňák
Hlavná 302, 029 44 Rabča

Názov Výkresu: **Sada: 1**
Situácia

Zmena stavby pred dokončením
Dátum: 04/2021 Mierka: 1 : 250 Formát: A3 Číslo výk.: C-1